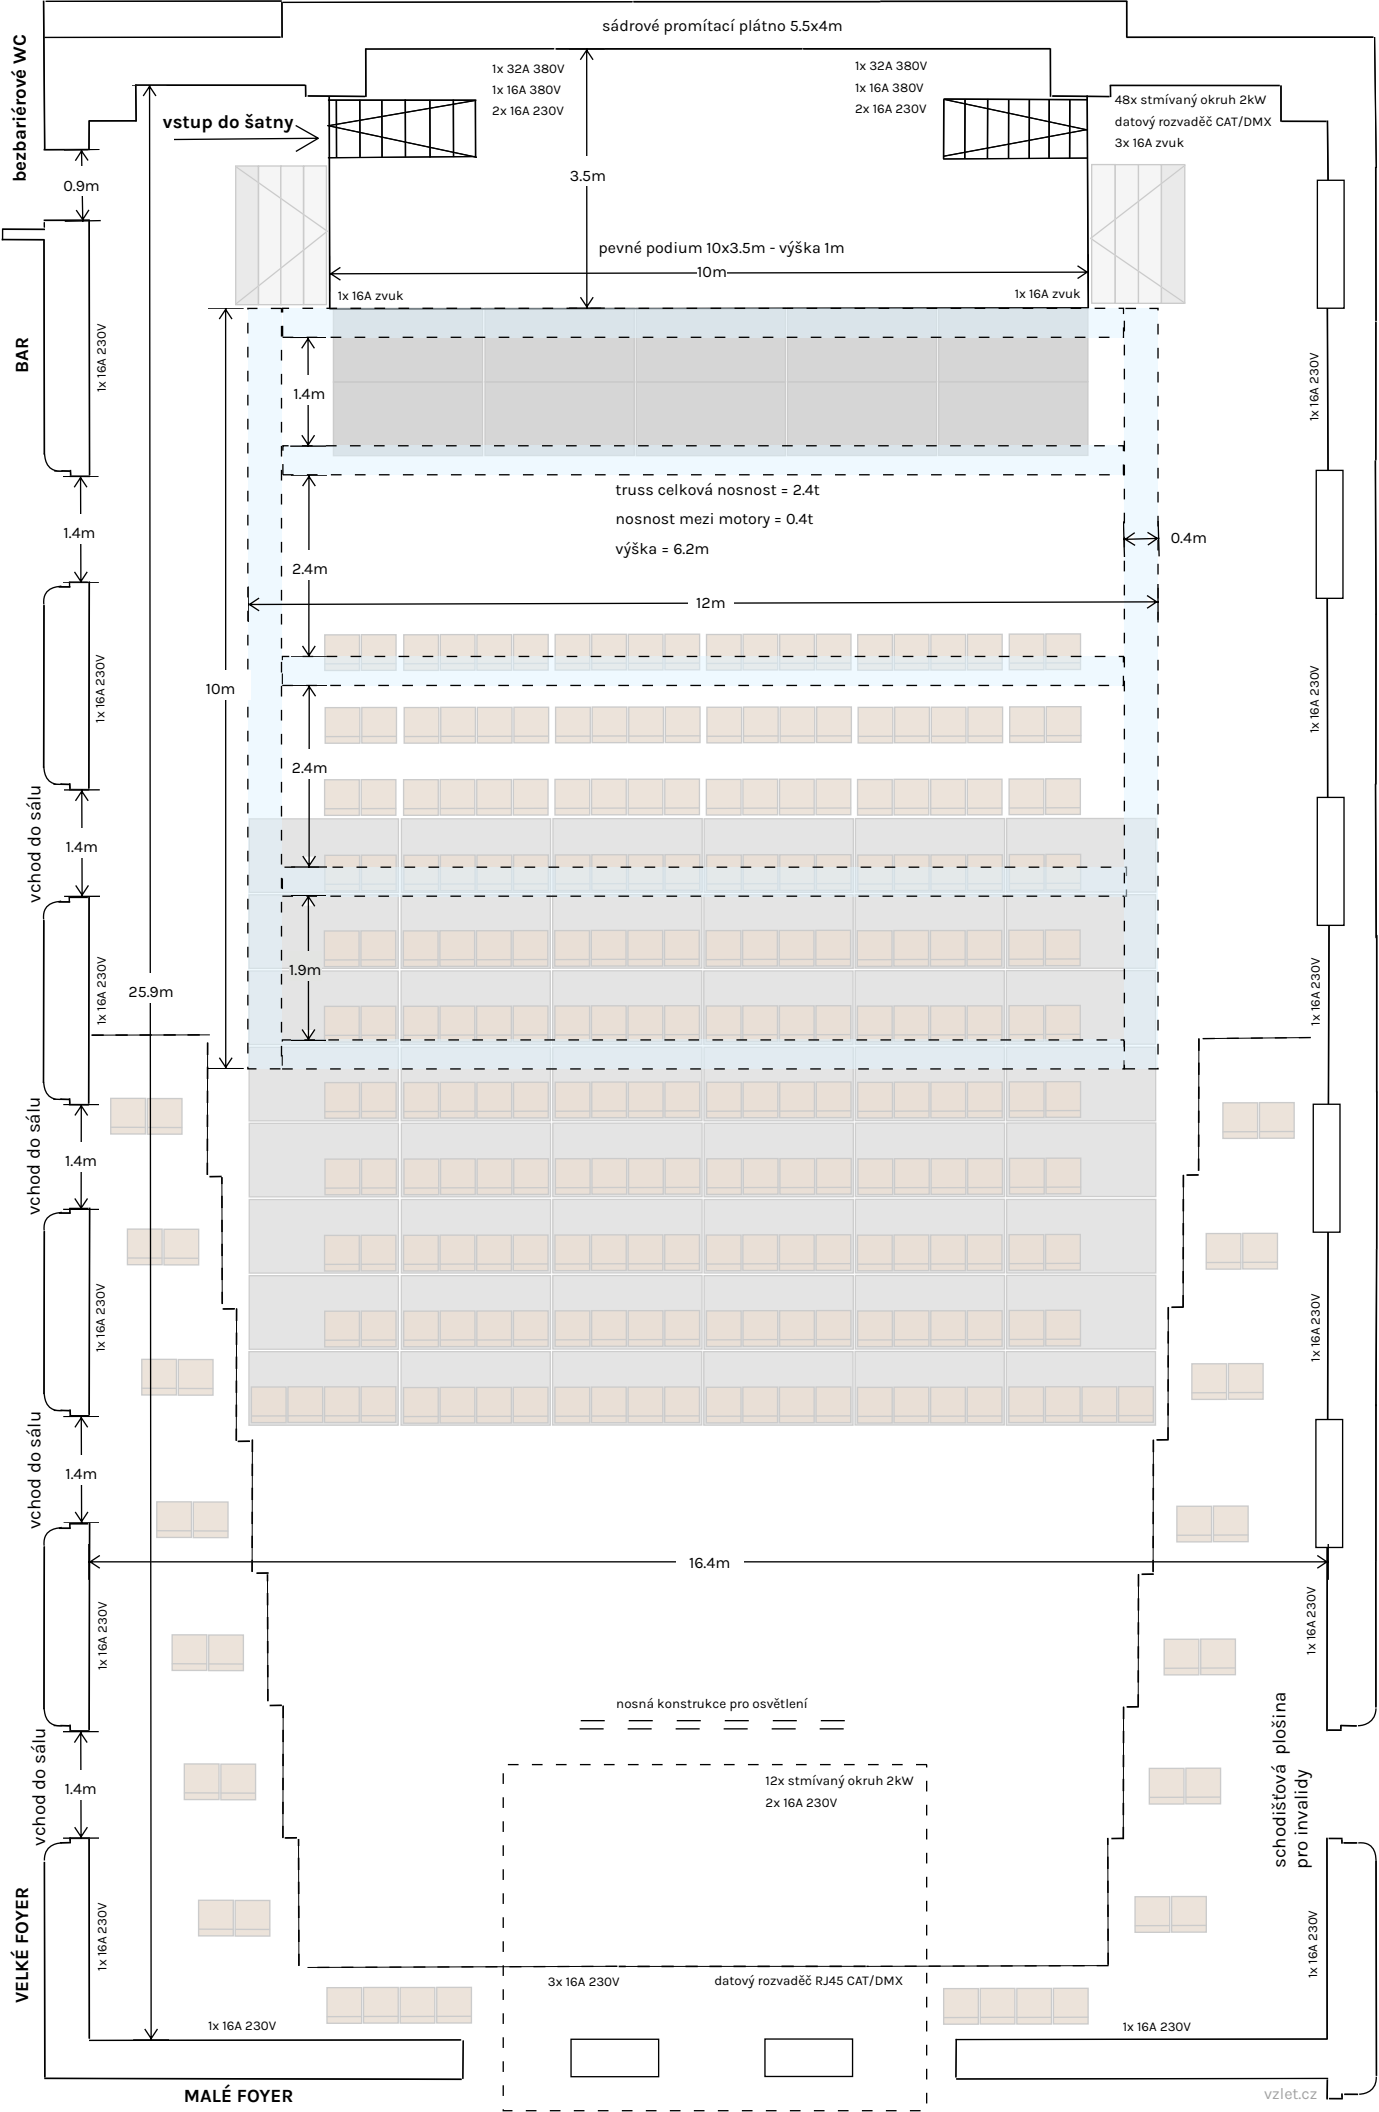
sádrové promítací plátno 5.5x4m
bezbariérové WC
vstup do šatny
1x 32A 380V
1x 16A 380V
2x 16A 230V
1x 32A 380V
1x 16A 380V
2x 16A 230V
48x stmívaný okruh 2kW
datový rozvaděč CAT/DMX
3x 16A zvuk
0.9m
3.5m
pevné podium 10x3.5m - výška 1m
10m
1x 16A zvuk
1x 16A zvuk
BAR
1x 16A 230V
1.4m
1.4m
truss celková nosnost = 2.4t
nosnost mezi motory = 0.4t
výška = 6.2m
0.4m
2.4m
12m
10m
2.4m
1.9m
25.9m
vchod do sálu
1.4m
vchod do sálu
1.4m
vchod do sálu
1.4m
16.4m
vchod do sálu
1.4m
nosná konstrukce pro osvětlení
12x stmívaný okruh 2kW
2x 16A 230V
schodišťová plošina pro invalidy
VELKÉ FOYER
3x 16A 230V
datový rozvaděč RJ45 CAT/DMX
1x 16A 230V
1x 16A 230V
MALÉ FOYER
vzlet.cz